

CF  
كالنفال فرونت  
CANAL FRONT  
RÉSIDENCES

ميدان  
meydan

وسط المدينة.  
إطلاع مائية خلابة.

THE CITY'S CENTRE.  
THE WATER'S EDGE.





الشقق السكنية  
THE RESIDENCES

06

الموقع  
THE LOCATION

14

أسلوب الحياة ووسائل الراحة  
THE LIFESTYLE & AMENITIES

22

الطراز المعماري  
THE ARCHITECTURE

32

ال تصاميم الداخلية  
THE INTERIORS

38

المطور  
THE DEVELOPER

48

1.

من ميدان

BY MEYDAN

الشقق السكنية  
THE RESIDENCES

F

مُتّع ناظريك. وانعم بالحياة.

INCREDIBLE TO SEE. AMAZING TO LIVE.



8



9

ألهمت قناة دبي المائية، المصممة وفق أحدث الطرز، المعمارية، الفنانين والكتاب. منظرها البديع ينعش الروح، حيث تزيين السماء الزرقاء بجمالية فائقة الأفق الفضي. تضفي الشقق السكنية في قنال فرونت ريزيدنسز من ميدان على قناة دبي المائية سحراً لا مثيل له على المناطق المحيطة.

Imbued by a spirit of urbanism, the Dubai Water Canal has inspired artists and writers. The picturesque vistas are profoundly soul-nurturing, where aurora-blue skies delicately embroider the powdered silver horizon. The Canal Front Residences by Meydan on the Dubai Water Canal mirrors the beguiling charm of its vicinity.

يقدم المشروع مجموعة من الشقق السكنية المكونة من غرفة وغرفتين وثلاث غرف نوم، والمجهزة جميعها بأسلوب حياة مثالي لوسائل الراحة، مع مجموعة من المرافق القريبة، والمطاعم المختارة، ومتاجر عديدة ومساحات واسعة للمناظر الطبيعية خضراء، وخيارات عديدة للترفيه. هنا تستنعم بخيارات لا حصر لها نظراً للموقع الحيوى المميز لمشروع قنال فرونت ريزيدنس على الضفة الشمالية والأخر على الضفة الجنوبية للقناة.

10

A spectacular ensemble of one-, two- and three-bedroom apartments with scenic views offers the perfect setting to transform your lifestyle. The idyllic location has doorstep amenities, an eclectic mix of restaurants, an array of shopping destinations, lush green landscapes and ample options for recreation. Occupying two distinct locations on the northern and southern banks of the canal, your choices for the perfect home are plentiful.



11



2.

ف

الموقع  
THE LOCATION

ON THE CANAL.  
MINUTES FROM THE SEA.



على ضفاف القناة،  
وعلى بعد دقائق من البحر.



Enviable located at Dubai Water Canal and only a stone's throw away from Safa Park, the neighbourhood brims with life, energy and dynamism. Discover your dream lifestyle, from the hustle and bustle of the boardwalk and the chic eateries to the twisting pedestrian bridge and symmetrical, scenic landscapes. It is also home to a diverse selection of luxury five-star hotels, educational facilities, renowned enterprises, and excellent hospitals.

يتميز المشروع بموقعه الحيوى على ضفاف قناة دبي المائية وعلى مقربة من حدائق الصفا، الصعيدين بالنشاط والحيوية. كل شيء هنا يشبه الخيال، بدءاً من الممشى النابض بالحياة والمطاعم الأصيلة والأنيقة وصولاً إلى جسور المنشآت الكبيرة والملتفة والمناظر الطبيعية الخلابة المتناسقة. يضم الحي مجموعة متنوعة من الفنادق الفاخرة من فئة 5 نجوم، والمرافق التعليمية العالمية، والشركات التجارية الشهير، والمستشفيات المتطرفة.

تمتد قناة دبي المائية بطول 3.2 كم وعلى مسار متعرج بعرض 120 متر، بموازاة شارع الشيخ زايد. تربط القناة كل من منطقة جميرا، والخليج التجاري، وزعبيل، وبر دبي، وديرة. إنها بحق مفخرة دبي وأيقونة تستحق المشاهدة وتعتبر أحد أسرع المجتمعات السكنية نمواً وتميزاً.

Stretching for 3.2km over a meandering path with approximately 120 meters in width, the Dubai Water Canal runs parallel to Sheikh Zayed Road. It connects Jumeirah, Business Bay, Zabeel, Bur Dubai and Deira. It's a symbol of pride, an attraction to behold, and is one of Dubai's fastest growing and distinguished communities.



EDGE

REALTY  
العالم من حولك. وأنت في عالمك الخاص.

MILLIONS OF PLACES TO GO. ONE TO GET AWAY.

HOTELS (IN JUMEIRAH)

1. Bulgari Hotel & Resort
2. Four Seasons Jumeirah
3. Mandarin Oriental

HOTELS (IN THE NEIGHBOURHOOD)

4. Armani Hotel Dubai
5. Burj Al Arab
6. Shangri-La Hotel
7. Ritz Carlton (DIFC)
8. Four Seasons (DIFC)

PARKS & HEALTHCARE

1. Safa Park
2. Burj Park
3. Ras Al Khor Wild Life Sanctuary
4. Zabeel Park
5. Dubai Healthcare City

LEISURE

1. Dubai Water Canal
2. Jumeirah Beach
3. Dubai Harbour 1 & 2
4. City Walk & Boxpark
5. Meydan Grand Stand

Malls

6. Dubai Mall
7. Mall of The Emirates

Art & Culture

8. D3 (Dubai Design District)
9. La Perle

EDUCATION

1. Canadian University Dubai
2. Hamdan Bin Mohammed College of Dental Medicine
3. Schools on Al Wasl Road

COMMERCIAL

1. Business Bay
2. Dubai World Trade Centre
3. Dubai International Financial Centre (DIFC)
4. Sheikh Zayed Road Commercial Towers
5. TECOM
6. Dubai Internet City & Dubai Media City

الفنادق (في جميرا)

1. فندق ومنتجع بولغري
2. فورسيزونز جميرا
3. ماندارين أورينتال

الفنادق (في المنطقة المجاورة)

4. فندق أرماني دبي
5. برج العرب
6. فندق شانغريلا
7. ريتز كارلتون (مركز دبي المالي العالمي)
8. فورسيزونز (مركز دبي المالي العالمي)

المنتزهات والرعاية الصحية

1. حديقة الصفا
2. برج بارك
3. محمية رأس الخور للحياة البرية
4. حديقة زعبيل
5. مدينة دبي الطبية

الأماكن الترفيهية

1. قناة دبي المائية
2. شاطئ جميرا
3. دبي هاربور 1 و 2
4. سيتي ووك وبوكس بارك
5. مضمamar ميدان لسباقات الخيول

مراكز التسوق

6. دبي مول
7. الإمارات مول

الفنون والثقافة


8. هي دبي للتصميم
9. لا بيرل

التعليم

1. الجامعة الكندية دبي
2. كلية حمدان بن محمد لطب الأسنان
3. مدارس في شارع الوصل

المناطق التجارية

1. الخليج التجاري
2. مركز دبي التجاري العالمي
3. مركز دبي المالي العالمي
4. الأبراج التجارية بشارع الشيخ زايد
5. تيكو
6. مدينة دبي للإنترنت ومدينة دبي للإعلام

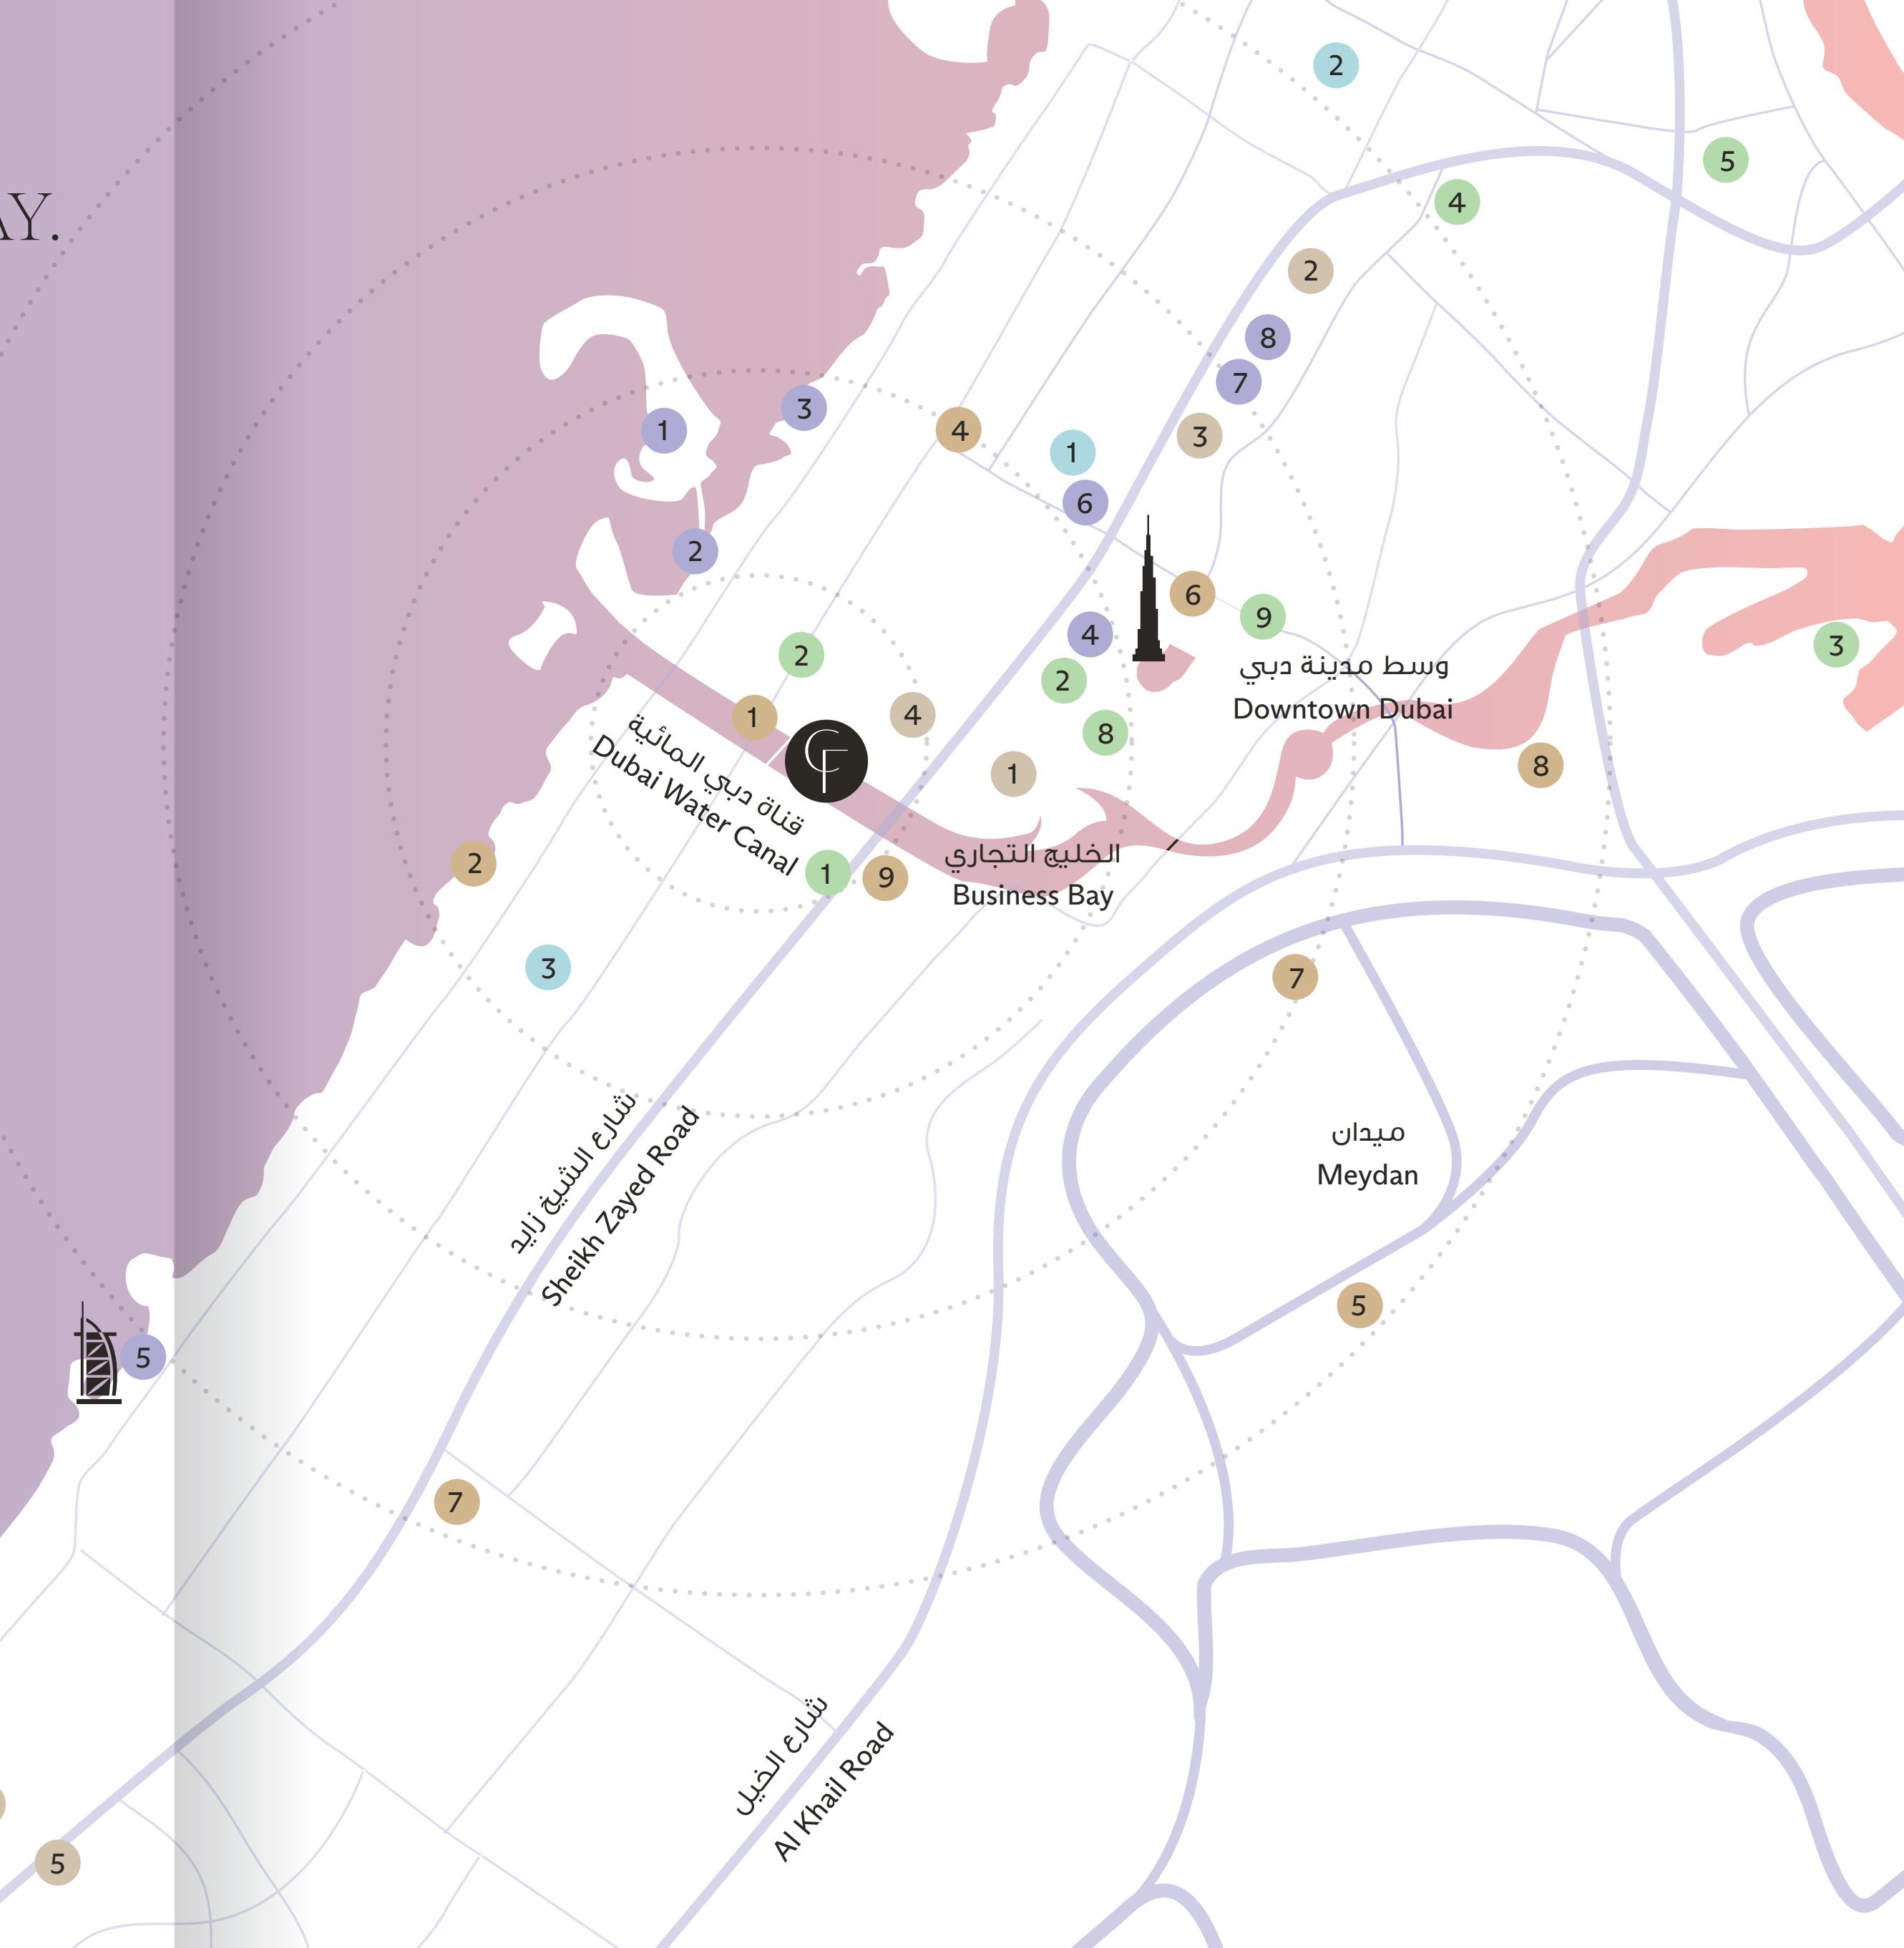

٣.

22

من ميدان

BY MEYDAN

# أسلوب الحياة ووسائل الراحة

## LIFESTYLE & AMENITIES

ف

23

حيث تكتسي الفخامة رداء الجمال.



24

GRACE AND GLAMOUR IN EQUAL MEASURE.




نعم بأسلوب حياة راقي فريد من نوعه. تسير القناة بيقاع سيمفوني خاص بها، حيث تترافق في مياهها الأسماك ويقف على ضفافها طائر مالك الحزين بينما تعلو ضحكات لعب الأطفال وتري السكان يستمتعون بنزهاتهم المسائية. تتبع لك هذه الأجواء المتألقة أن تتواءل بشكل عميق مع نفسك والطبيعة والمجتمع المحيط بك.

Discover an exceptional lifestyle that's beyond compare. Slow down the pace and take in the cool breeze and the sights and sounds of darting fishes, spearing herons, and neighbours enjoying their evening strolls at the boardwalk. Form a deeper connection with yourself, nature and the community around you.



ZEN AND EXHILARATION,  
NO LONGER MUTALLY EXCLUSIVE.

الحياة في سكون واسترخاء.

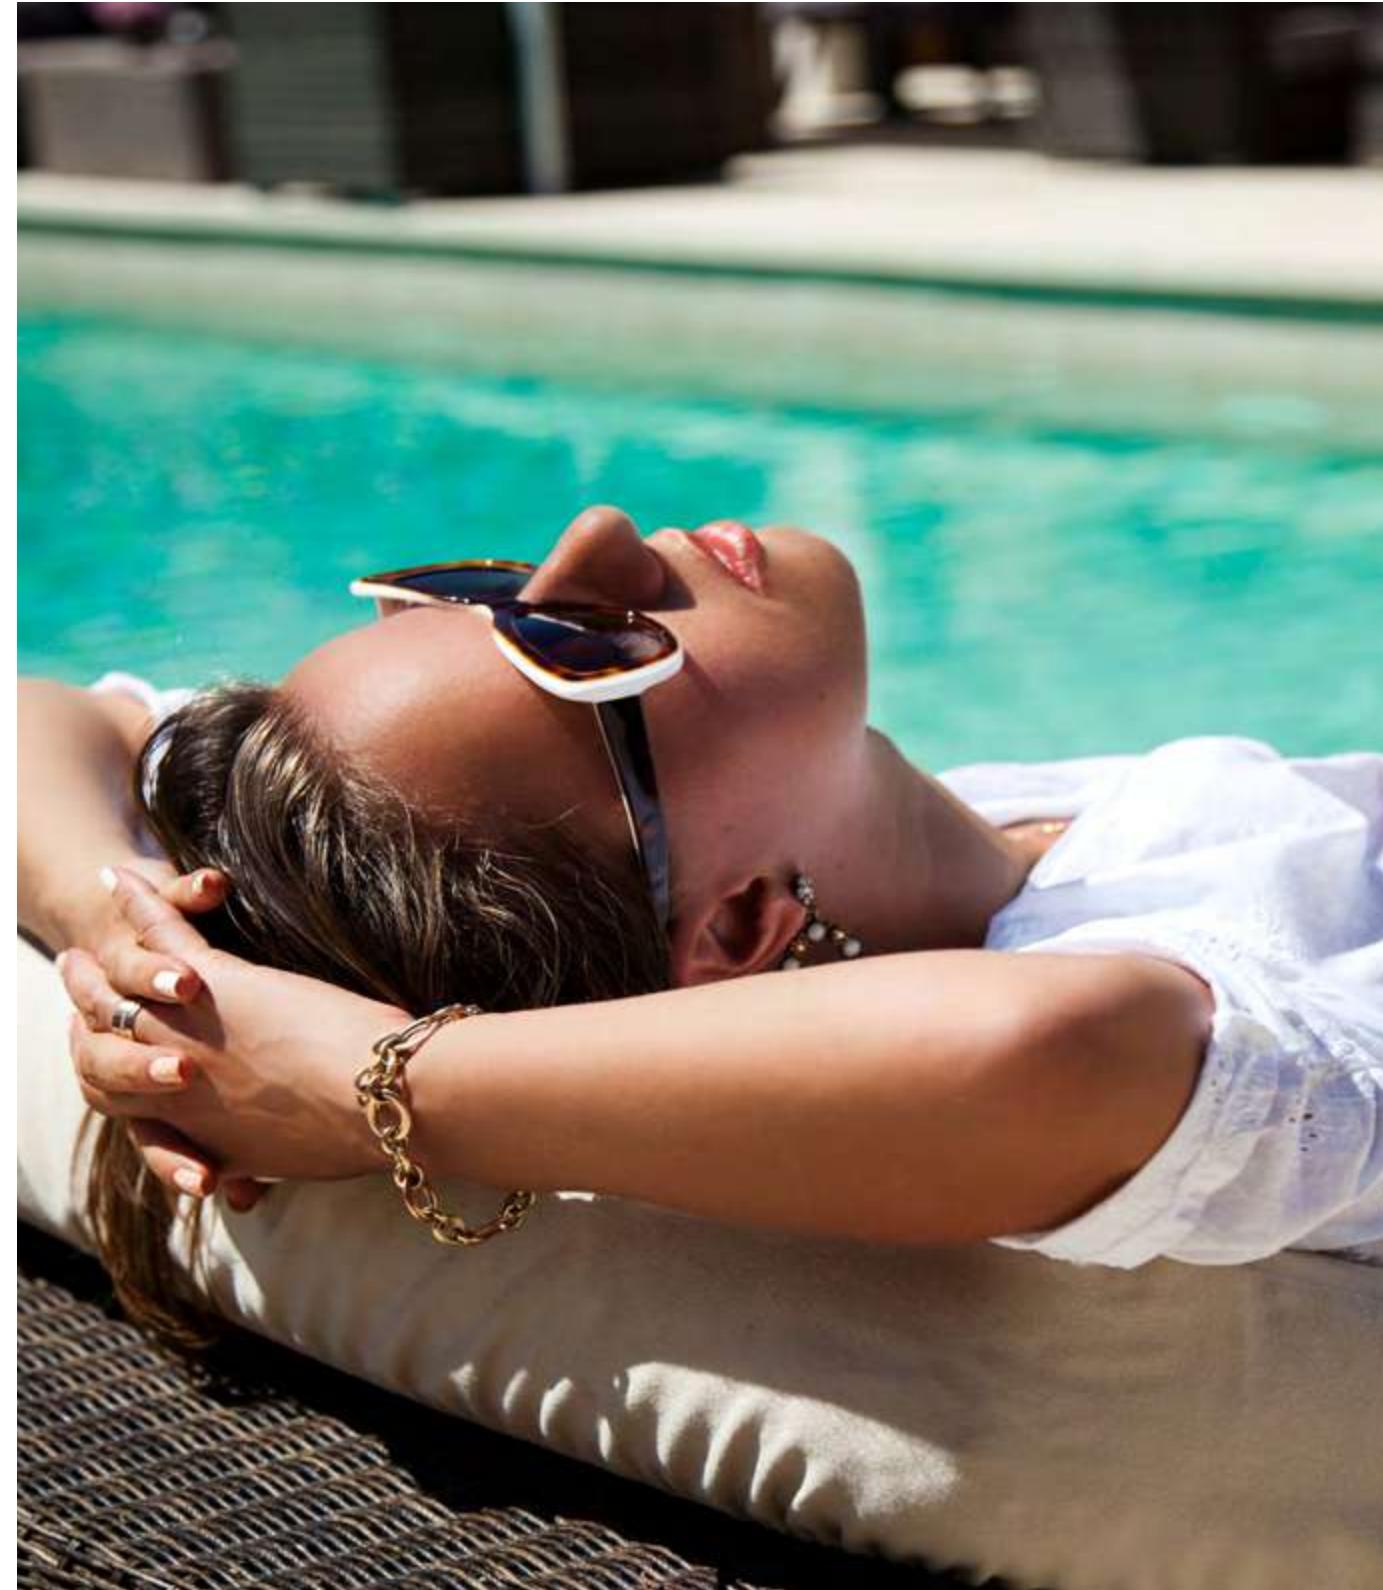


28




29

Inspiring experiences abound at Canal Front Residences.  
Indulge in an invigorating dip in the swimming pool, exercise at  
the state-of-the-art gymnasium or take a leisurely stroll in the  
landscaped gardens. Here, the amenities are centered around you.


يُزخر مشروع قنال فرونت ريزيدنسز بالعديد من التجارب الملهمة.  
سواء كنت ترغب في تنشيط جسمك بالغطس في حوض السباحة أو  
ممارسة الرياضة في صالة حديثة للألعاب الرياضية، أو التنزه في الصدائق  
الخضراء الخلابة، ستجد كل وسائل الراحة المصممة لأجلك في خدمتك.

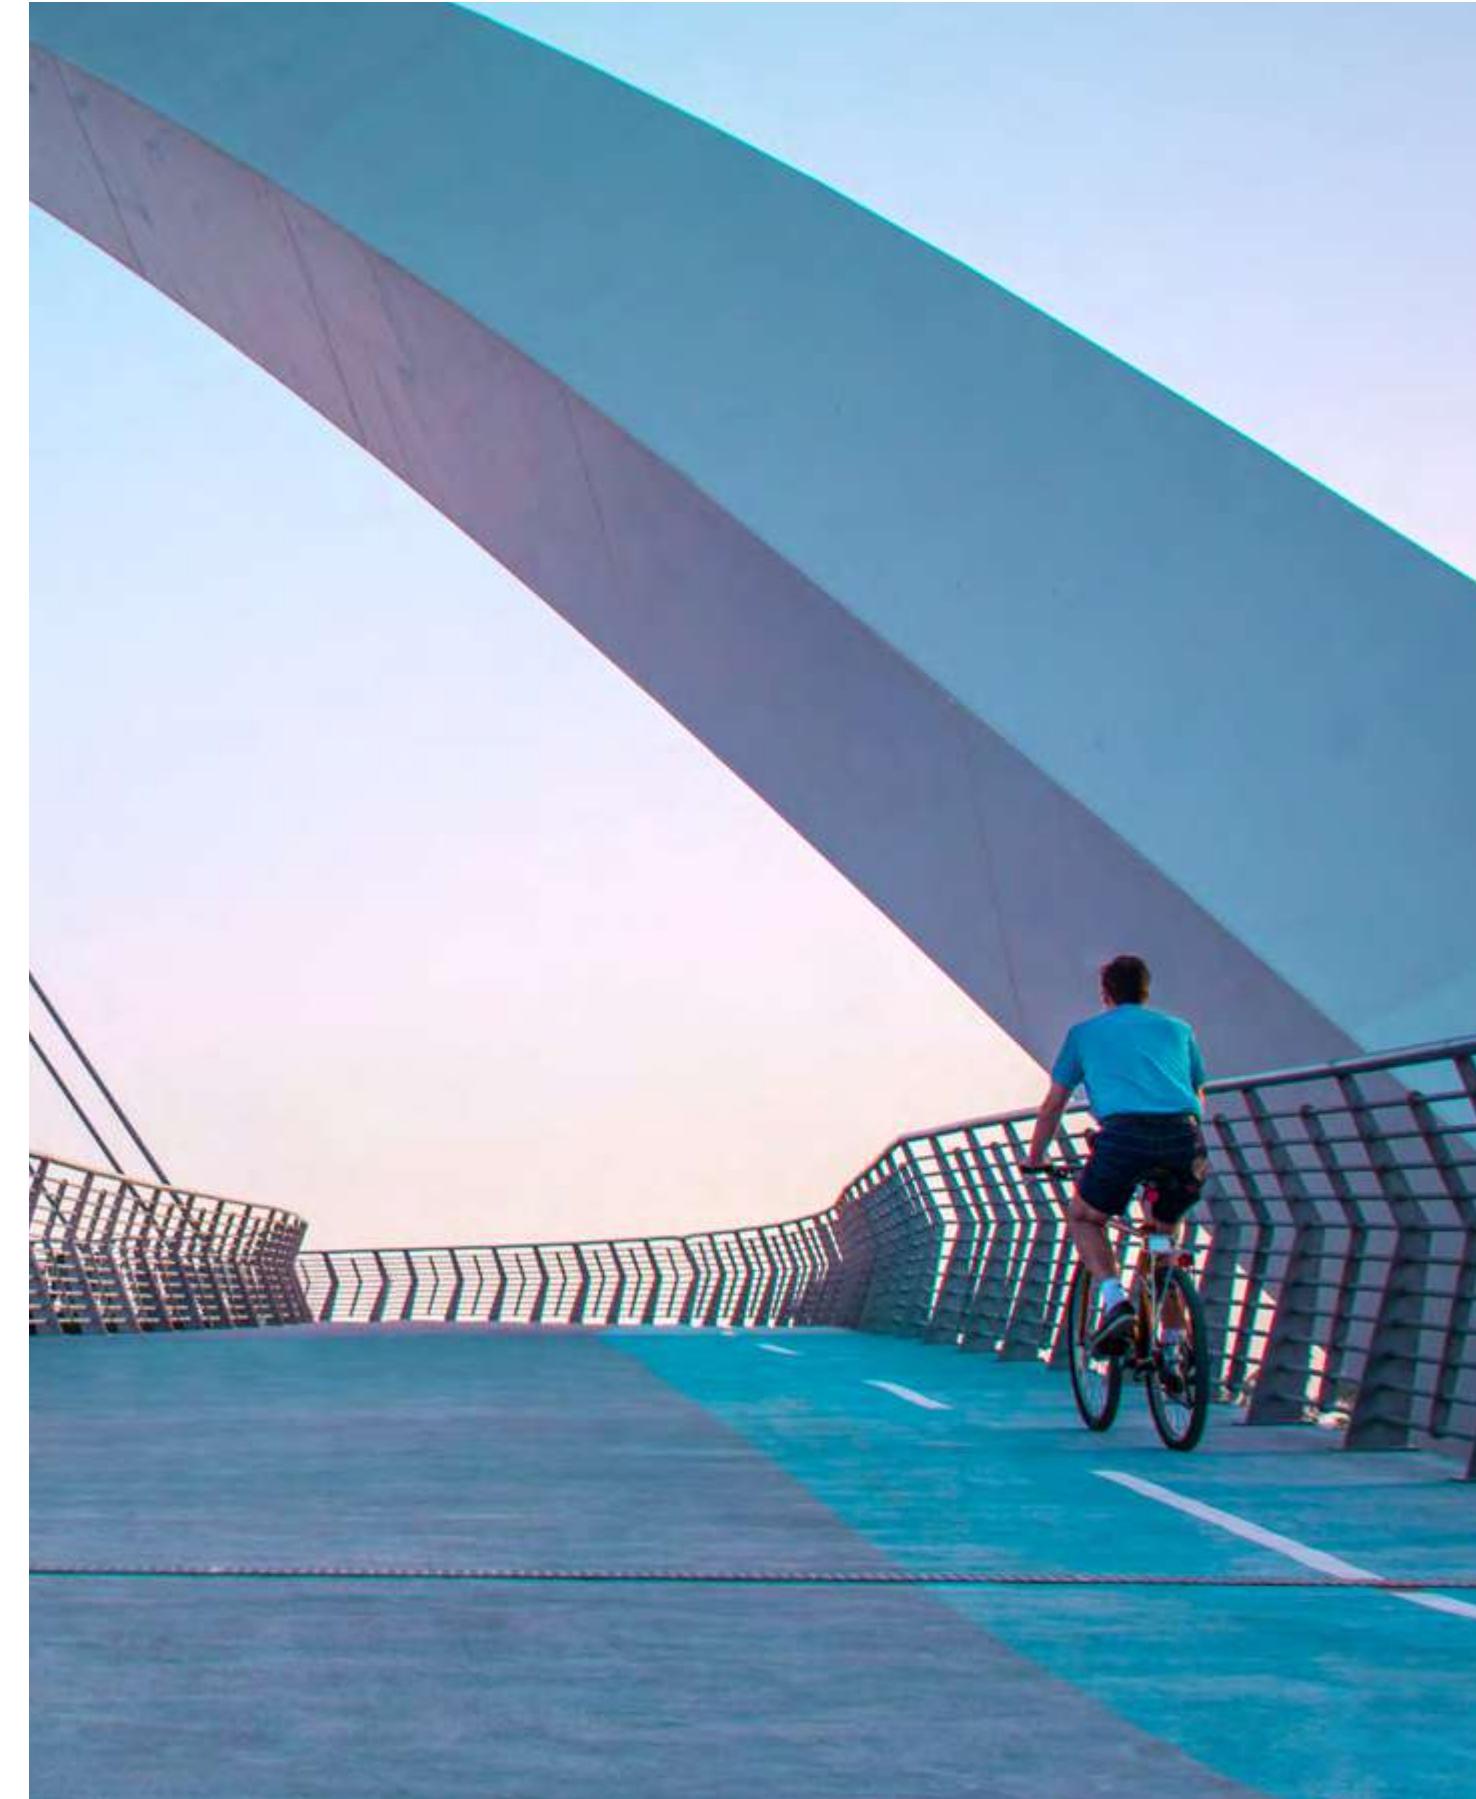

Explore the picture-perfect neighbourhood with a ride around the burgeoning canal on the cycling track or socialise with friends in the multi-purpose room, the option is yours. From recreation, activity and culture to nearby shopping and dining destinations, Canal Front Residences has everything you could desire.

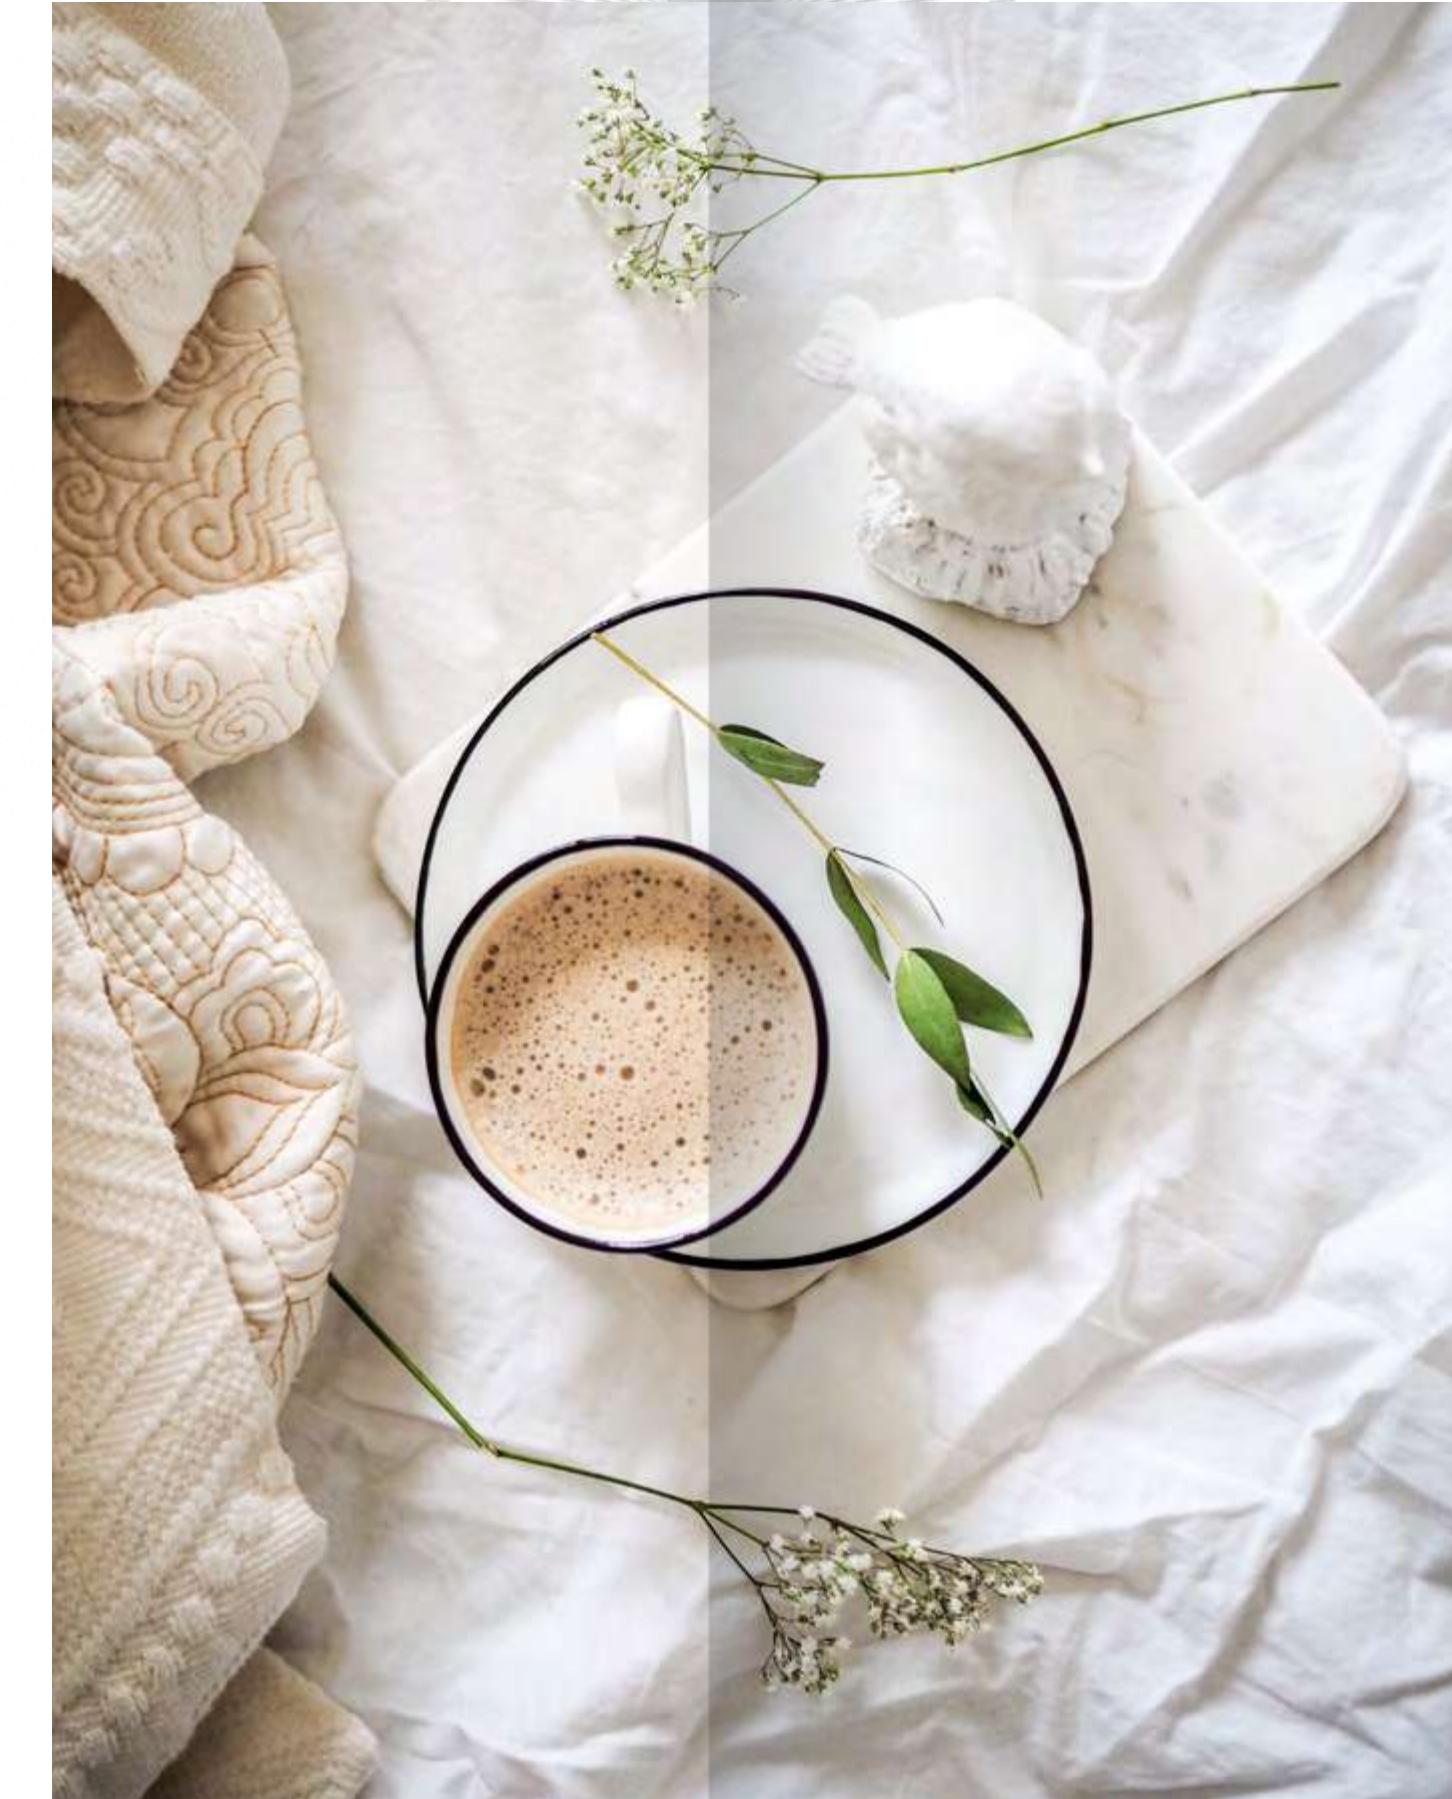

كما يمكنك ركوب دراجتك الهوائية على المسار المخصص حول القناة الرائعة أو التواصل مع الأصدقاء. مع تنويع وسائل الراحة من الترفيه والنشاطات الثقافية والتسوق والمطاعم، كل ما تتخيله ستتجده هنا في قanal فرونت ريزيدنسز.

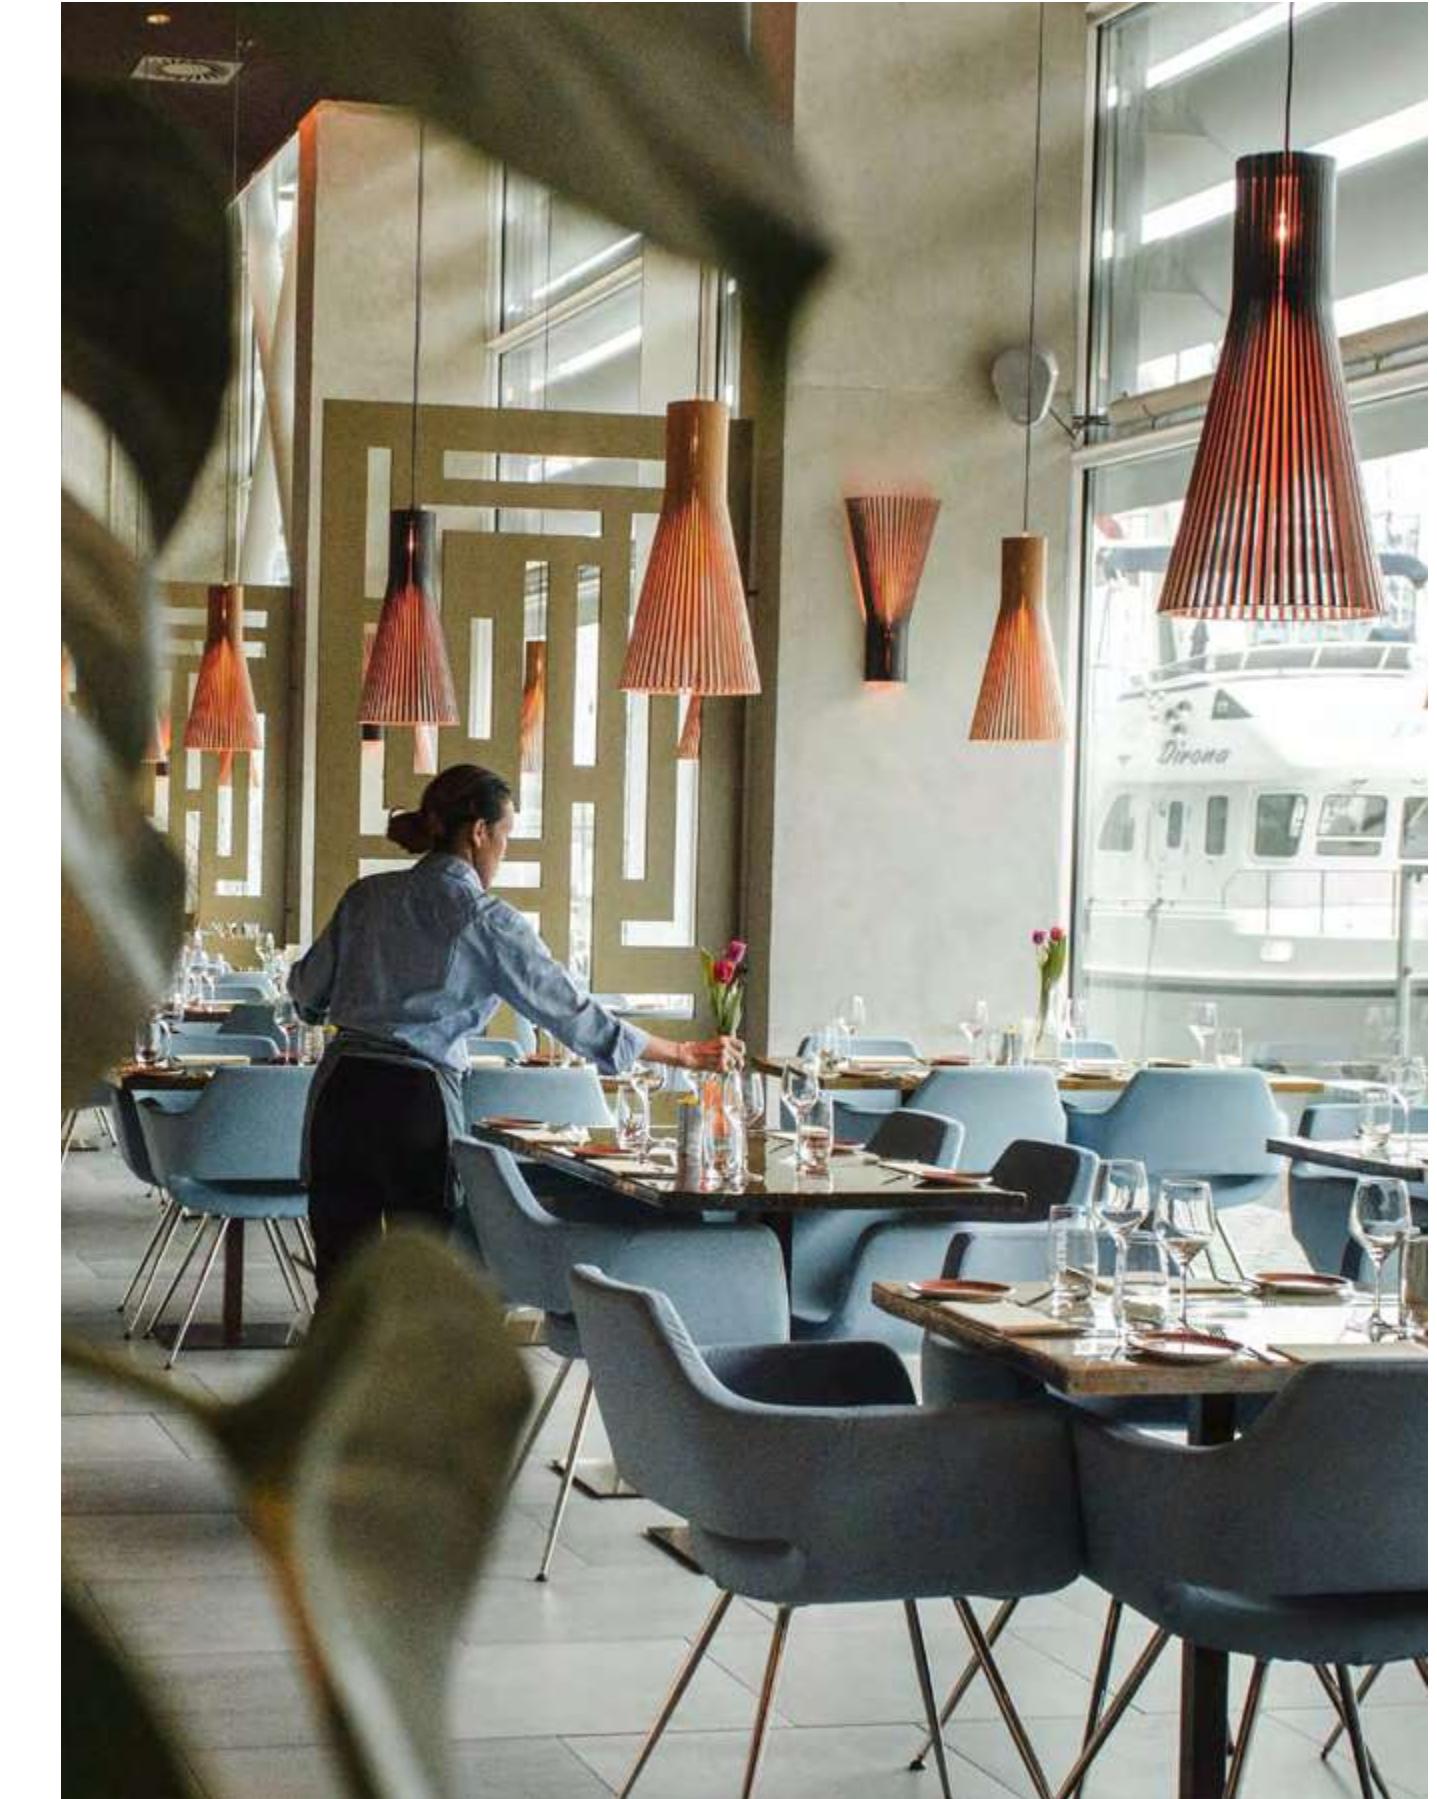

4.

32

33

من ميدان

BY MEYDAN

الطراز المعماري  
THE ARCHITECTURE

F



## واجهة مهيبة.

معاصرة، متقدمة وجذابة بكافة تفاصيلها. صممت واجهات الأبنية لتأسرك بأنقتها. يمكنك الاستمتاع بأجمل المناظر والتنعم بالجمال الاستثنائي للنوافذ الزجاجية الممتدة من الأرض وحتى السقف إضافة إلى الشرفات الأنiqueة. إنه صرح معماري كبير يعكس معنى الجمال الحقيقي والعنوان المزدهر لقناة دبي المائية ليرتقي بأسلوب الحياة الرائع الذي يليق بسكان المدن.

## AN EXPRESSIVE FAÇADE.

Contemporary, exquisite and alluring in every regard, the facades are carefully designed. Relish spectacular views from the floor-to-ceiling glass windows and balconies of your luxurious home. The statement architecture is an ode to the serene beauty of Dubai Water Canal, elevating the living experience at this thriving community.



5.

38

من ميدان

BY MEYDAN

# ال تصاميم الداخلية

## THE INTERIORS

F

39



40


## تصاميم داخلية فاخرة. سيمفونية متناغمة.

تتميز الشقق السكنية بنوافذ كبيرة وغرف واسعة مع تصاميم داخلية متقنة وجودة عالية وتشطيبات فريدة من نوعها لتلائم طموحات ساكنيها.


## A TIMELESS INTERIOR. A POETIC MUSE.

Graced with oversized windows, spacious rooms, meticulous interiors, and unique textures and finishes, these well-appointed residences embody the aspirations of their residents.

41

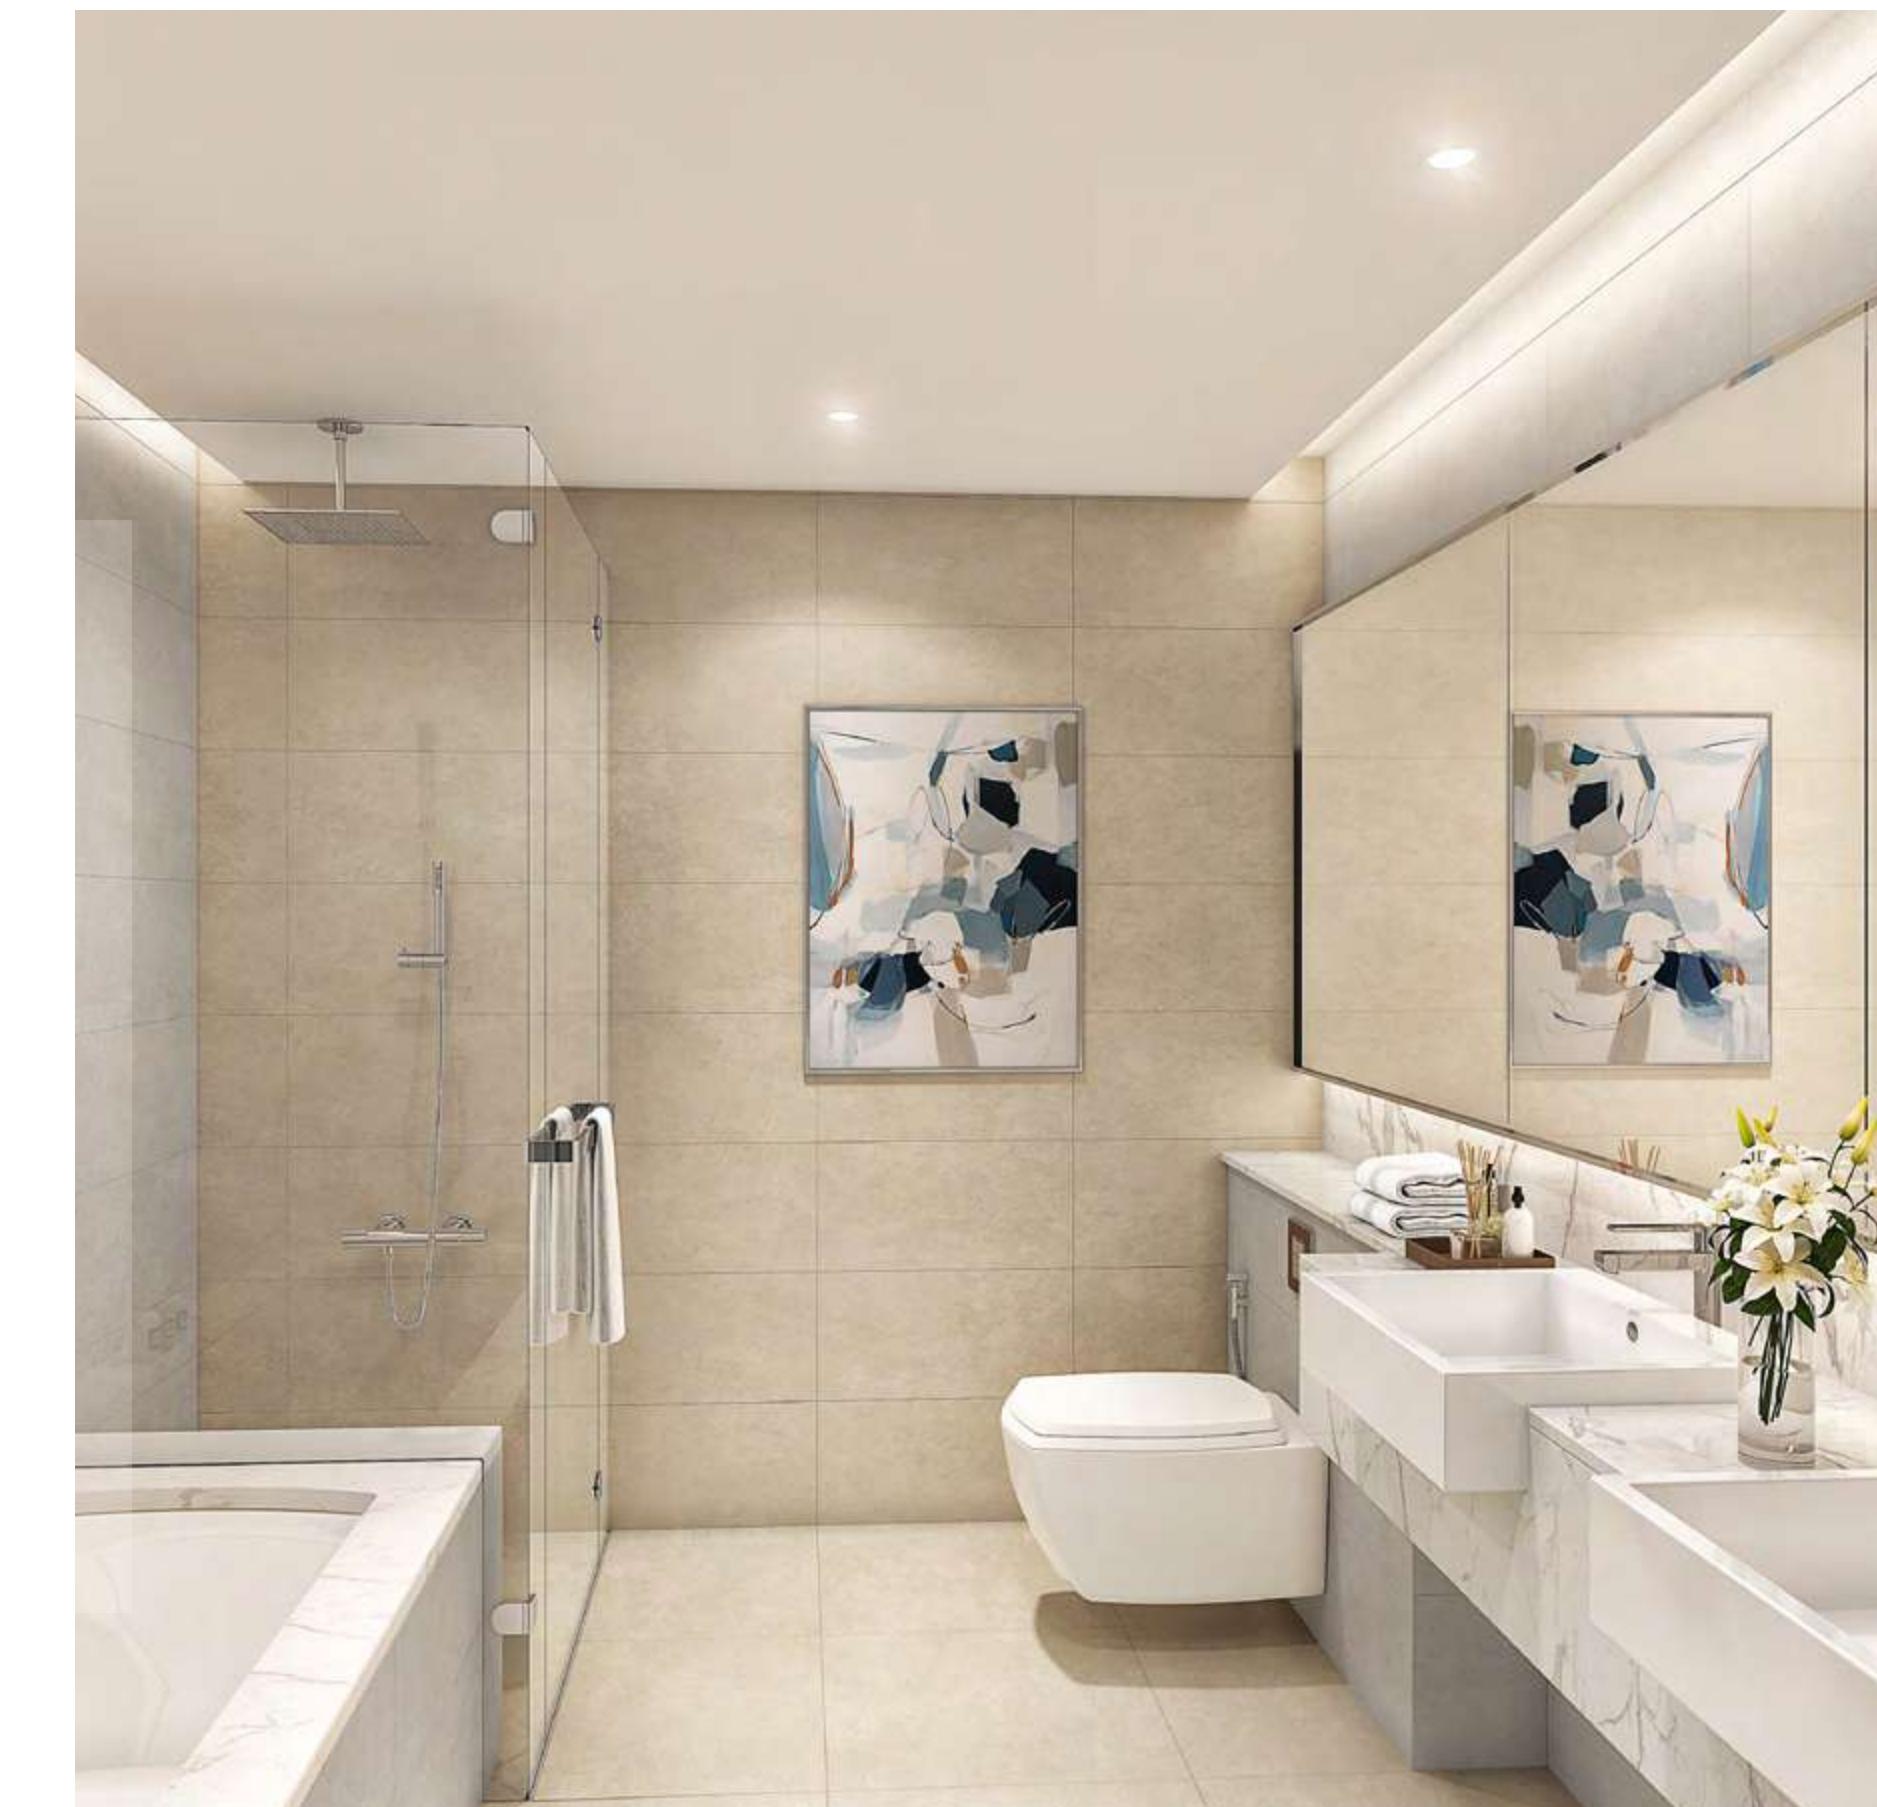

Imagine waking up to the sounds of the murmuring winds and gentle waters of the nearby canal, while columns of natural light illuminate your apartment. These are the small wonders that soothe the soul.

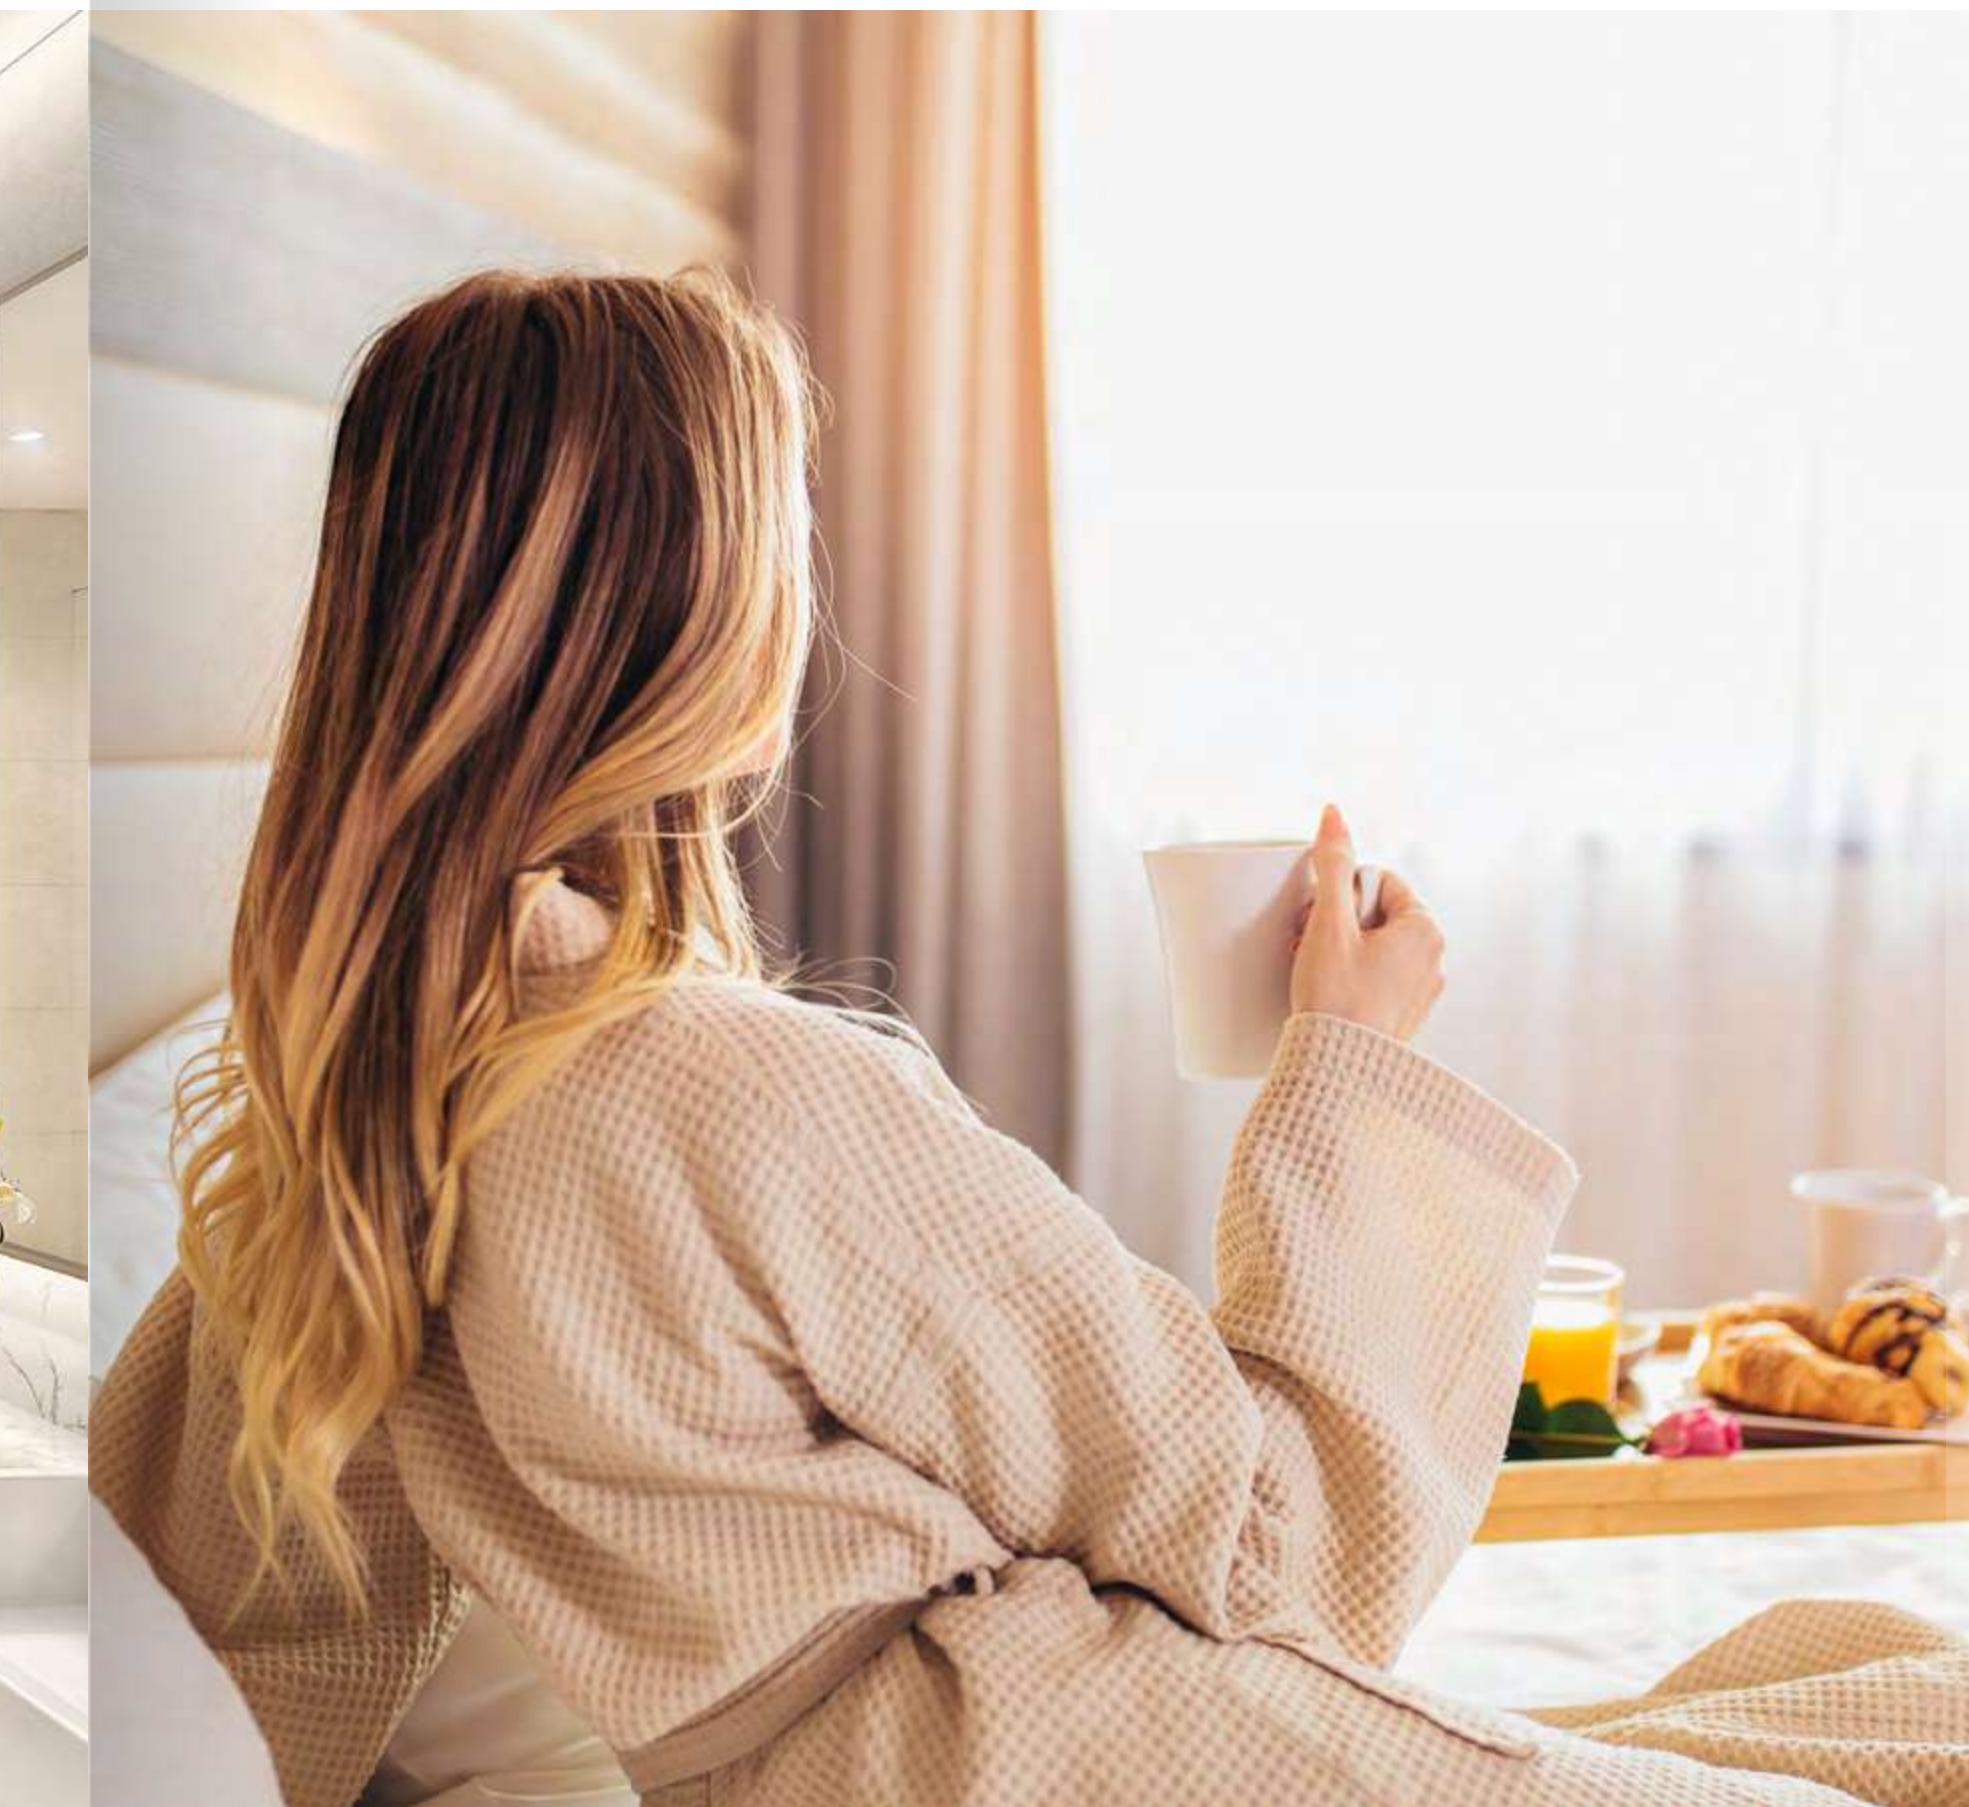

تخيل أن تستيقظ على همس نسمات الهواء العليل والمياه الهدئة في القناة، بينما تتسلل أشعة الشمس إلى شقتك وتنيرها. يا لها من لمسات صفيرة تهدئ الروح!



# BUILDING FLOORPLAN

مخطط المبنيين



6.

من ميدان

BY MEYDAN

المطور  
THE DEVELOPER

# ميدان meydan



## A STELLAR REAL ESTATE DEVELOPER.

Meydan is the visionary concept of His Highness Sheikh Mohammed Bin Rashid Al Maktoum, UAE Vice President, Prime Minister and Ruler of Dubai. It includes a wide range of commercial developments, sports, hotels, entertainment and fun facilities, schools, residential villa communities with luxury waterfront developments.

## مطور عقاري رائد.

ميدان هي فكرة مستوحاة من رؤية صاحب السمو الشيخ محمد بن راشد آل مكتوم، نائب رئيس الدولة، رئيس مجلس الوزراء، حاكم دبي، رعاه الله. تضم محفظتها مجموعة واسعة من المشاريع التجارية، والرياضية، والفنادق، ومرافق التسلية والترفيه، ومجمعات الفلل السكنية، فضلاً عن مشاريع فاخرة على الواجهة البحرية.

FOR MORE INFO, CALL  
800 MEYDAN

OR VISIT  
[CANALFRONTRESIDENCES.MEYDAN.AE](http://CANALFRONTRESIDENCES.MEYDAN.AE)

للمزيد من المعلومات اتصل على  
800 MEYDAN

أو قم بزيارة  
[CANALFRONTRESIDENCES.MEYDAN.AE](http://CANALFRONTRESIDENCES.MEYDAN.AE)

DISCLAIMER: All measurements, dimensions, coordinates and drawings, given as the Floor Plans in the literature are approximate and provided only for the purpose of marketing, illustration, information and general guidance as such drawings are not to scale. All the rooms, sizes, locations, orientations, dimensions, fixtures, fittings, finishes and specifications (including materials for, placement, size of rooms, windows, doors, balcony, furniture's inbuilt wardrobe etc.) provided in the floor plans may vary as the same have been taken from concept designs prior to the actual development/construction and therefore their accuracy in relation to actual construction cannot be confirmed. Hence, we make no guarantee, warranty or representation as to the accuracy and completeness of the Floor plan information as changes may be made during the development process, without notice. Always refer to latest IFC design for the most accurate representation of all construction details.

الاء مسؤولة: جميع القياسات والابعاد والاداشيات والرسومات المقدمة مثل المخططات في هذا الكتيب تقريرية ويتم تقديمها فقط لأغراض التسويق والتوضيحة والمعلومات والإرشادات العامة ولا يقصد منها تقديم مرجع للقياس. قد تختلف جميع الغرف والأجسام والمواضيع والتجهيزات والأبعاد والمودة والتجهيزات والمتاحببات والمواقف والتقسيمات والمواصفات فيما في ذلك المواد الخاصة بالتناسب وحجم الغرف والنوافذ والأبواب والشرفة وخزانة الأثاث الداخلية وما إلى ذلك) المتوفرة في المخططات حسب تم الاعتماد على تصاميم الأساسية قبل التطوير/البناء الفعلى. ومن ثم، فإننا لا نقدم أي ضمان أو تأكيد فيما يتعلق بدقة واقتام معلومات المخططات حيث قد يتم إجراء تعديلات أثناء عملية التطوير دون إنذار مسبق. يمكنك الرجوع إلى تصاميم البناء المحددة للحصول على المعلومات الأكثر دقة لجميع تفاصيل البناء.



For more information  
Call : +971 50 963 4096  
[www.edgerealty.ae](http://www.edgerealty.ae)

Follow Us

